

Agenzia del Territorio
CATASTO FABBRICATI
Ufficio Provinciale di
Bergamo


Dichiarazione protocollo n. BG0266552 del 03/11/2004
Planimetria di u.i.u. in Comune

Identificativi Catastali:
Sezione:
Foglio:
Particella:
Subalterno:


Compilata da:
Angeli Giovannmaria
Iscritto all'albo:
Geometri
Prov. Bergamo

N. 2847


Scheda n. 1 Scala 1:200

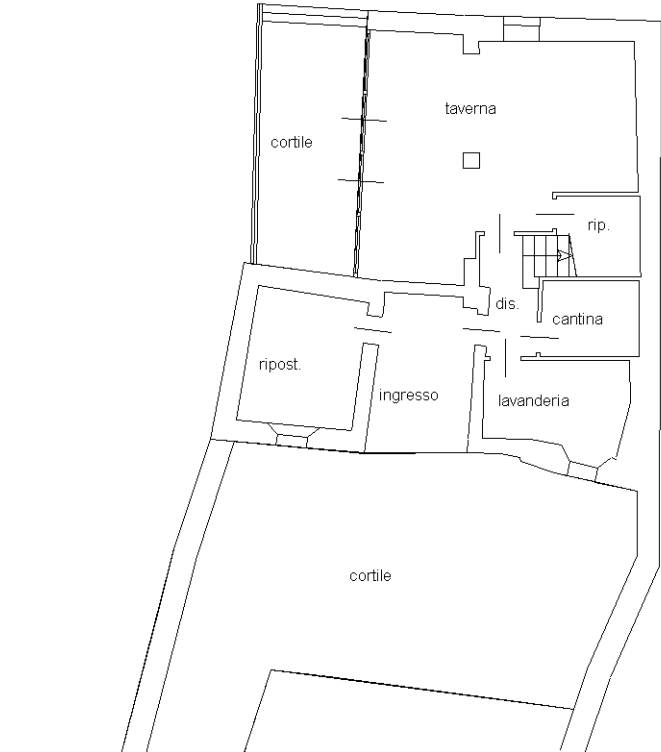

PIANO TERRA hm 2,54

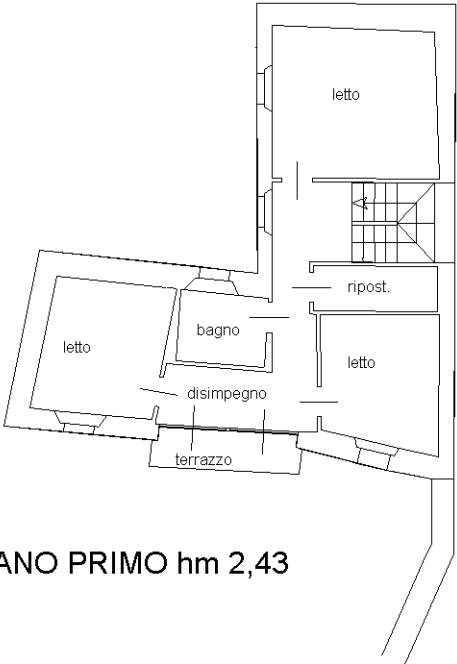

PIANO PRIMO hm 2,43

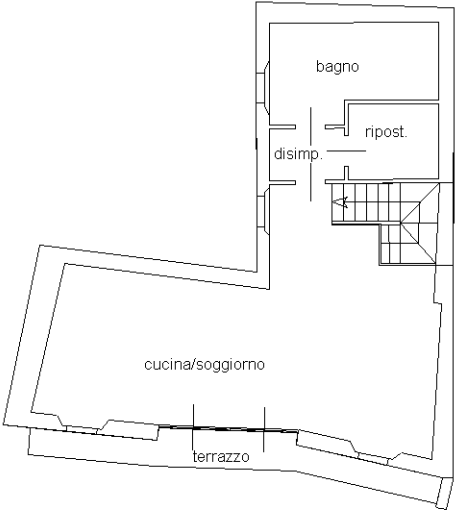

PIANO SECONDO hm 3,20

