

Agenzia del Territorio
CATASTO FABBRICATI
Ufficio Provinciale di
Bergamo

Dichiarazione protocollo n. BG0156305 del 14/07/2006

Planimetria di u.i.u. in Comune di Aviatico

Via Cantul

civ. SN

Identificativi Catastali:

Sezione:

Foglio: 4

Particella: 5051

Subalterno: 9

Compilata da:

Cattaneo Davide


Iscritto all'albo:
Geometri

Prov. Bergamo

N. 2852

Scheda n. 1

Scala 1:200

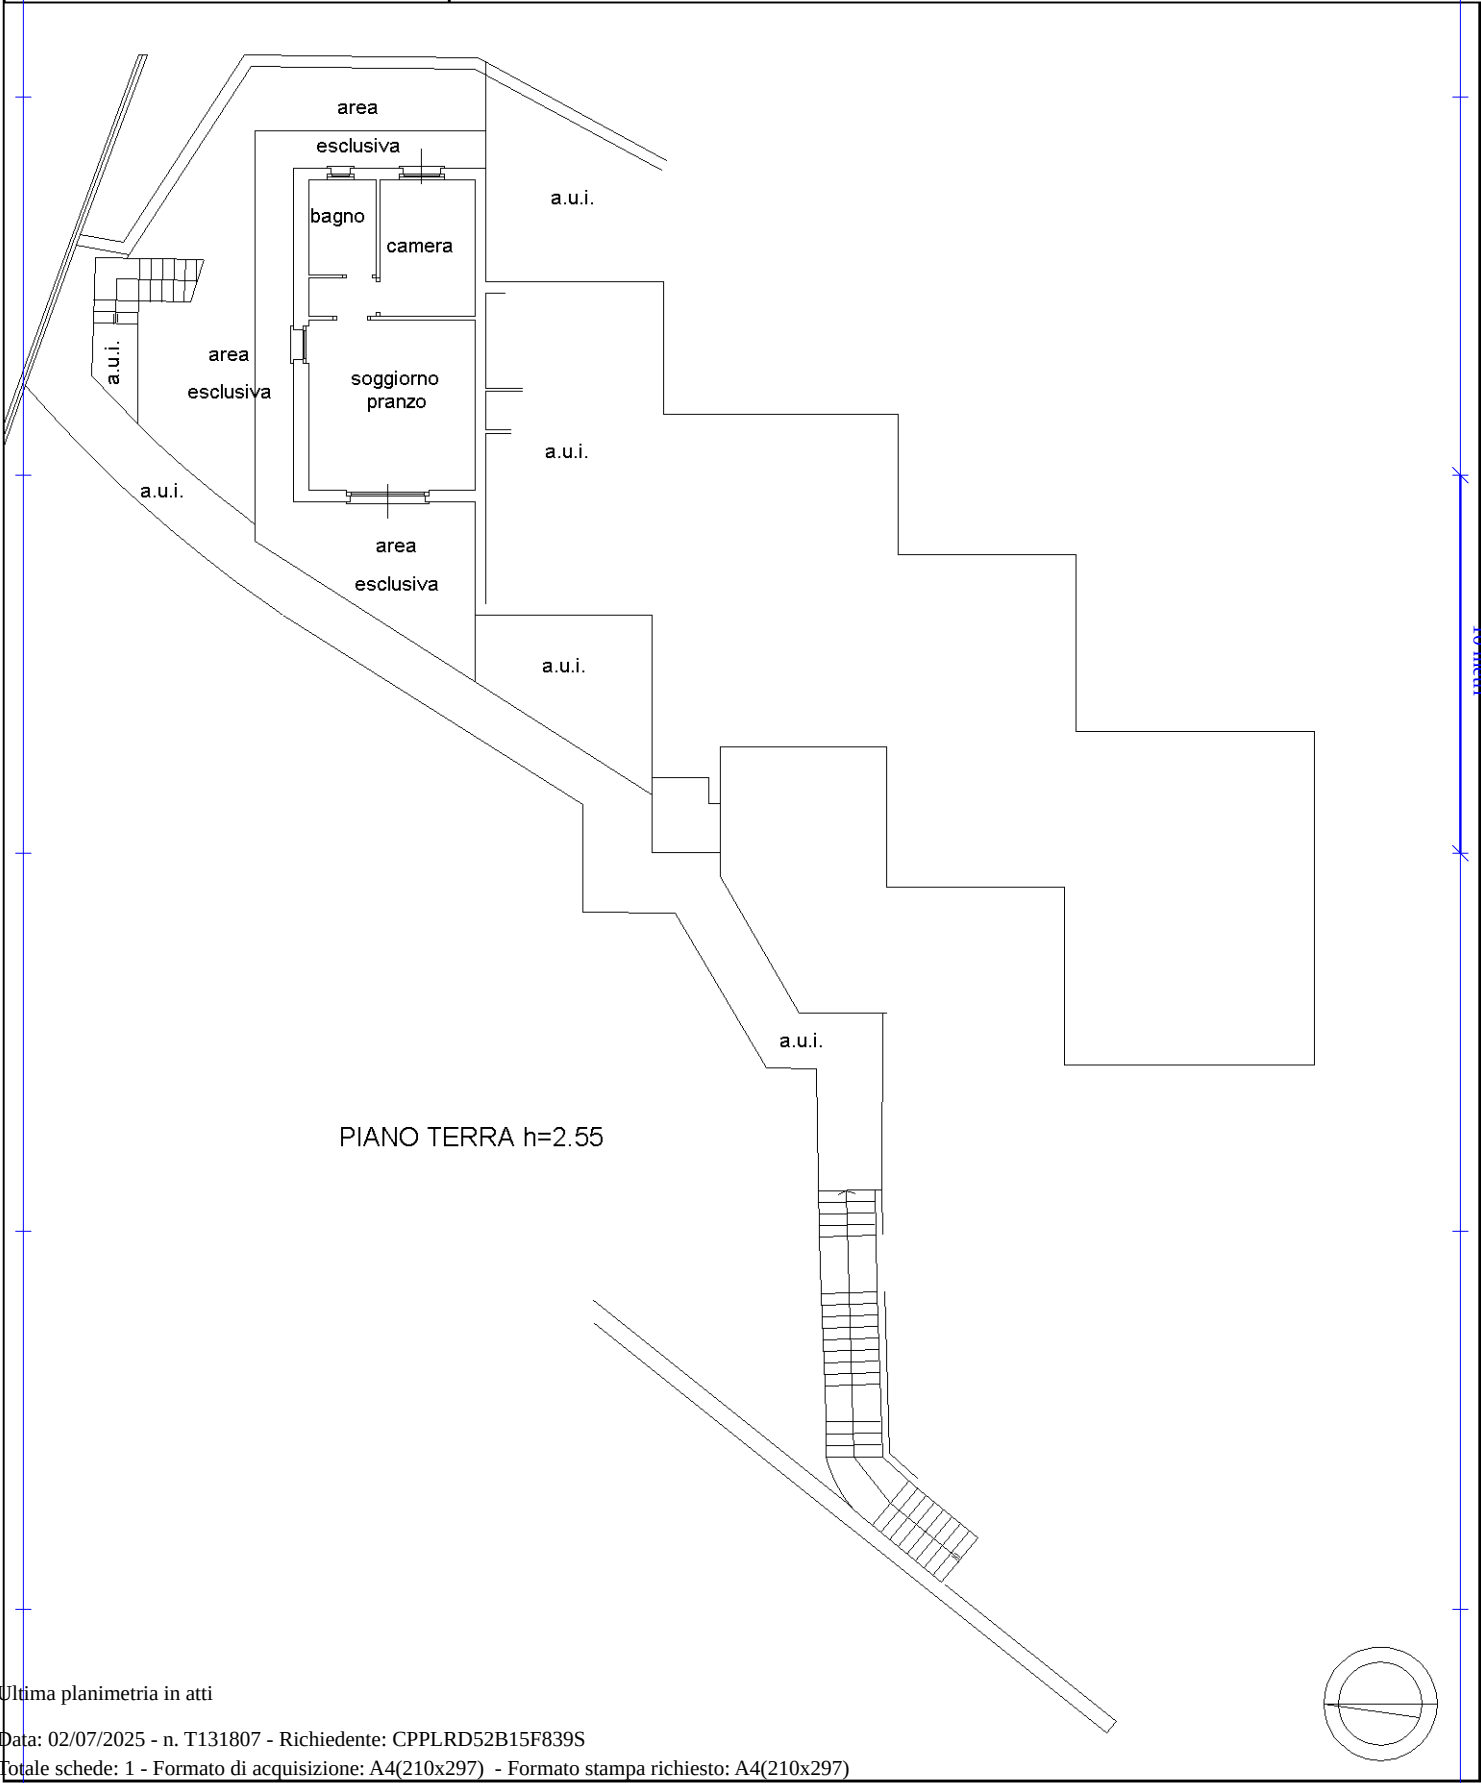

Ultima planimetria in atti