

Dichiarazione protocollo n. BG0207133 del 10/08/2012

**Agenzia del Territorio  
CATASTO FABBRICATI  
Ufficio Provinciale di  
Bergamo**

Pla

Via

civ. 10

Identificativi Catastali:

Sezione:

Foglio:

Particella:



Subalterno:

Compilata da:  
Baronchelli Amedeo  
Iscritto all'albo:  
Geometri

Prov. Bergamo

N. 2749

Scheda n. 1      Scala 1:200

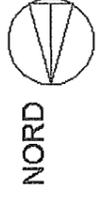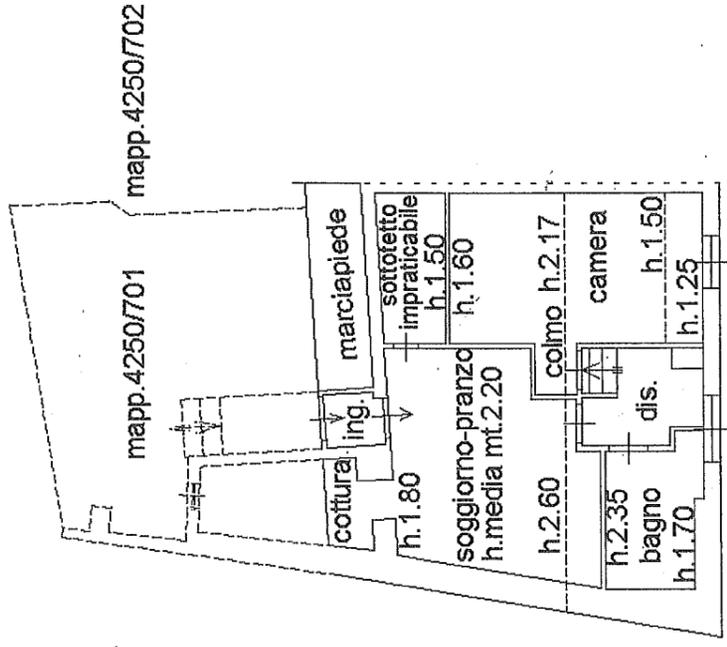

PIANO PRIMO