

**Agenzia del Territorio  
CATASTO FABBRICATI  
Ufficio Provinciale di  
Bergamo**

Dichiarazione protocollo n. BG0228859 del 19/10/2005

Planimetria di u.i.u. in Comune di Ranzanico

Via Bergamo

civ. SN

Identificativi Catastali:

Sezione:

Foglio: 9

Particella: 2760

Subalterno: 61

Compilata da:  
Cattaneo Davide


Iscritto all'albo:  
Geometri

Prov. Bergamo

N. 2852

Scheda n. 1

Scala 1:200

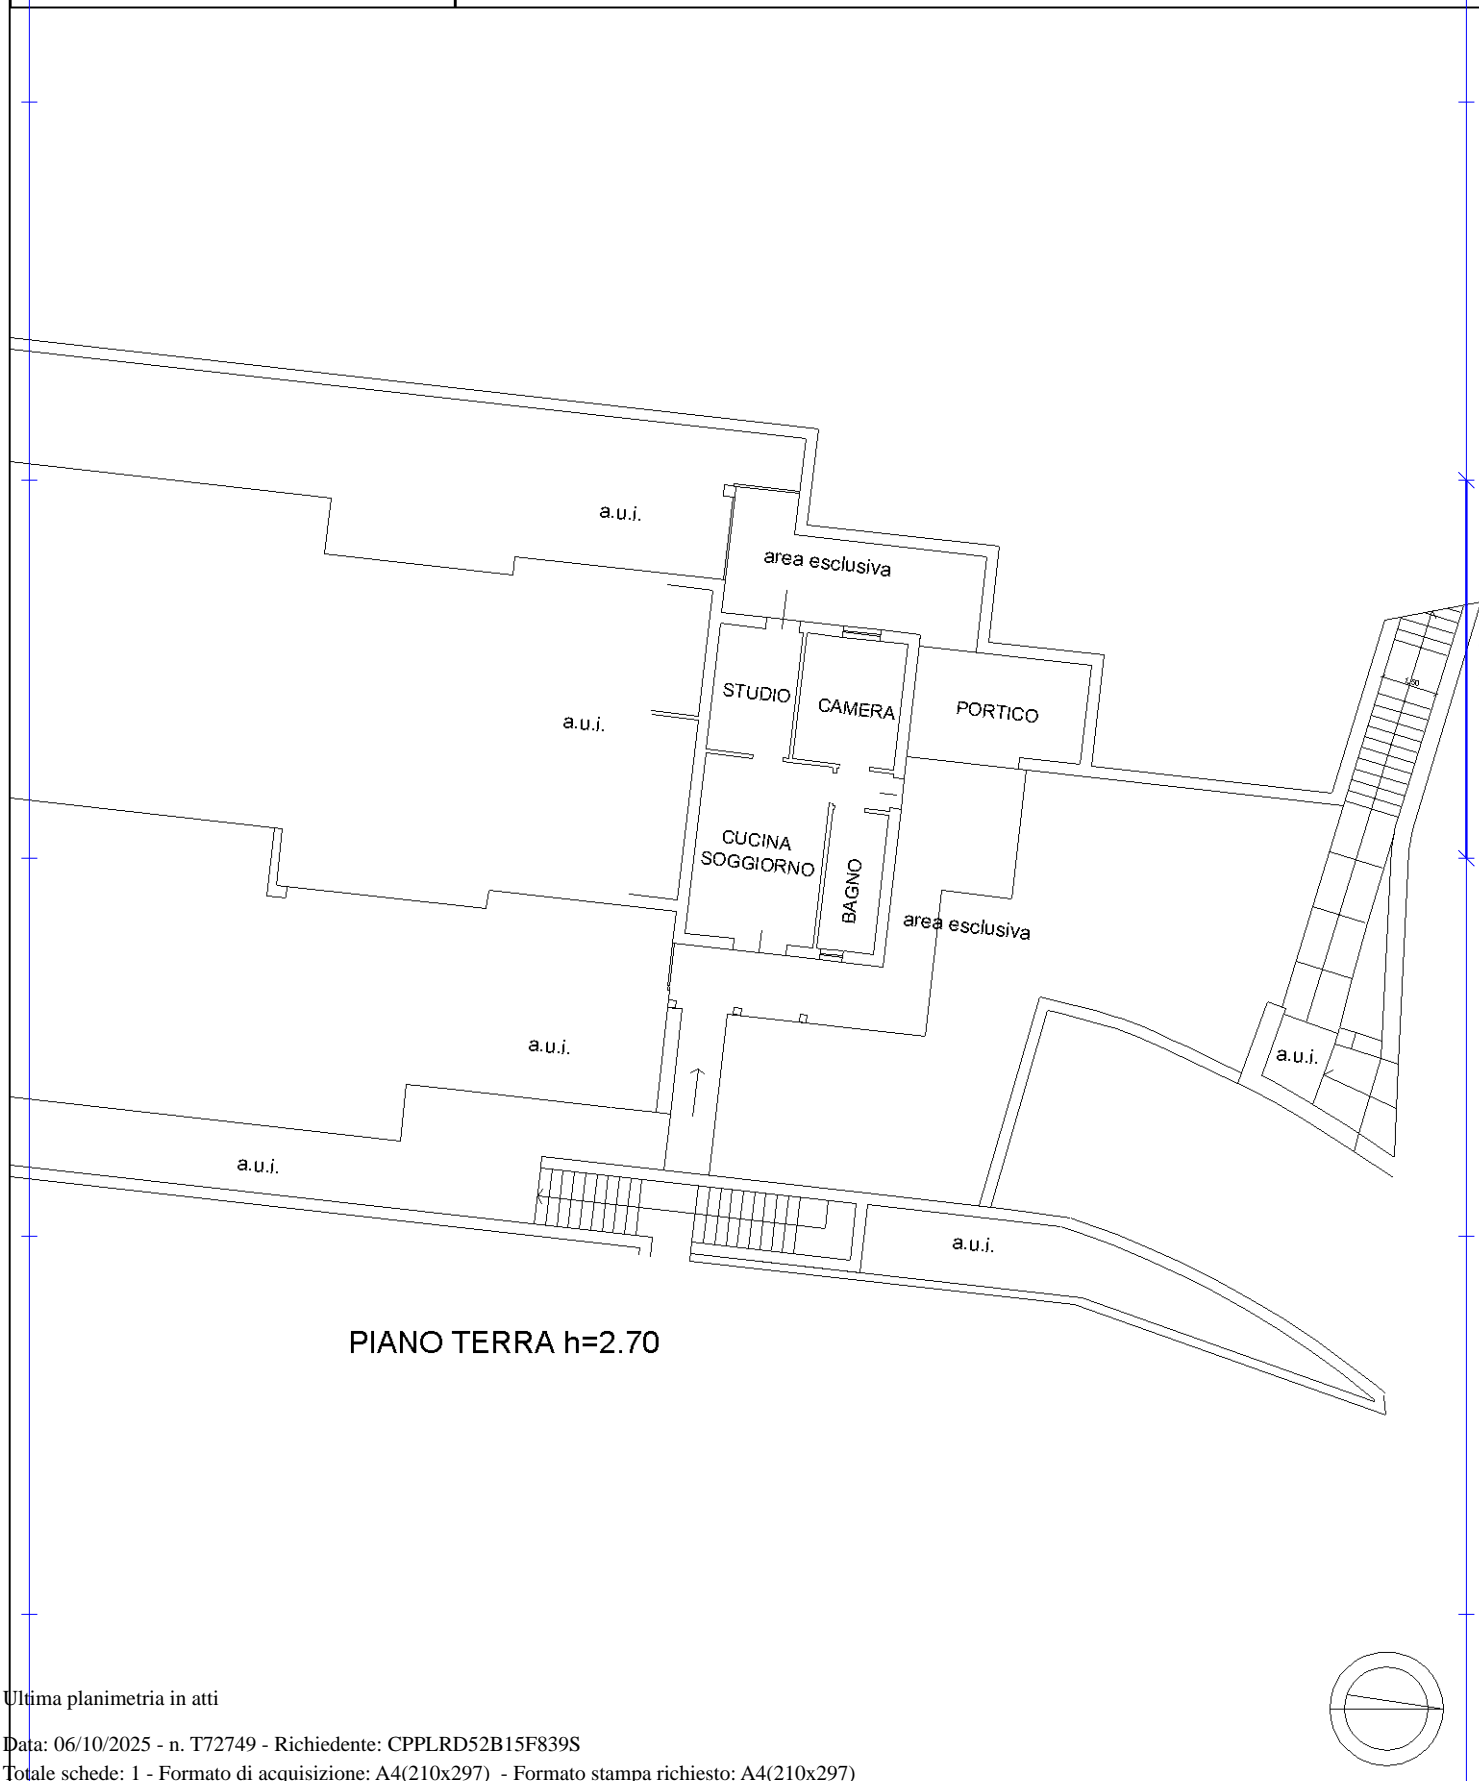

Catasto dei Fabbricati - Situazione al 06/10/2025 - Comune di RANZANICO(H177) - < Foglio 9 - Particella 2760 - Subalterno 61 >  
VIA BERGAMO n. SN Piano T

Ultima planimetria in atti