

Agenzia delle Entrate
CATASTO FABBRICATI
Ufficio Provinciale di
Bergamo

Dichiarazione protocollo n. BG0109881 del 04/08/2021

Comune di Lallio

Via Ragioniere Antonio Pesenti

civ. SN

Identificativi Catastali:

Sezione:

Foglio: 1

Particella: 2988

Subalterno: 29

Compilata da:

Rotini Giovanni

Iscritto all'albo:
Geometri


Prov. Bergamo

N. 02439


Planimetria

Scheda n. 1

Scala 1:200

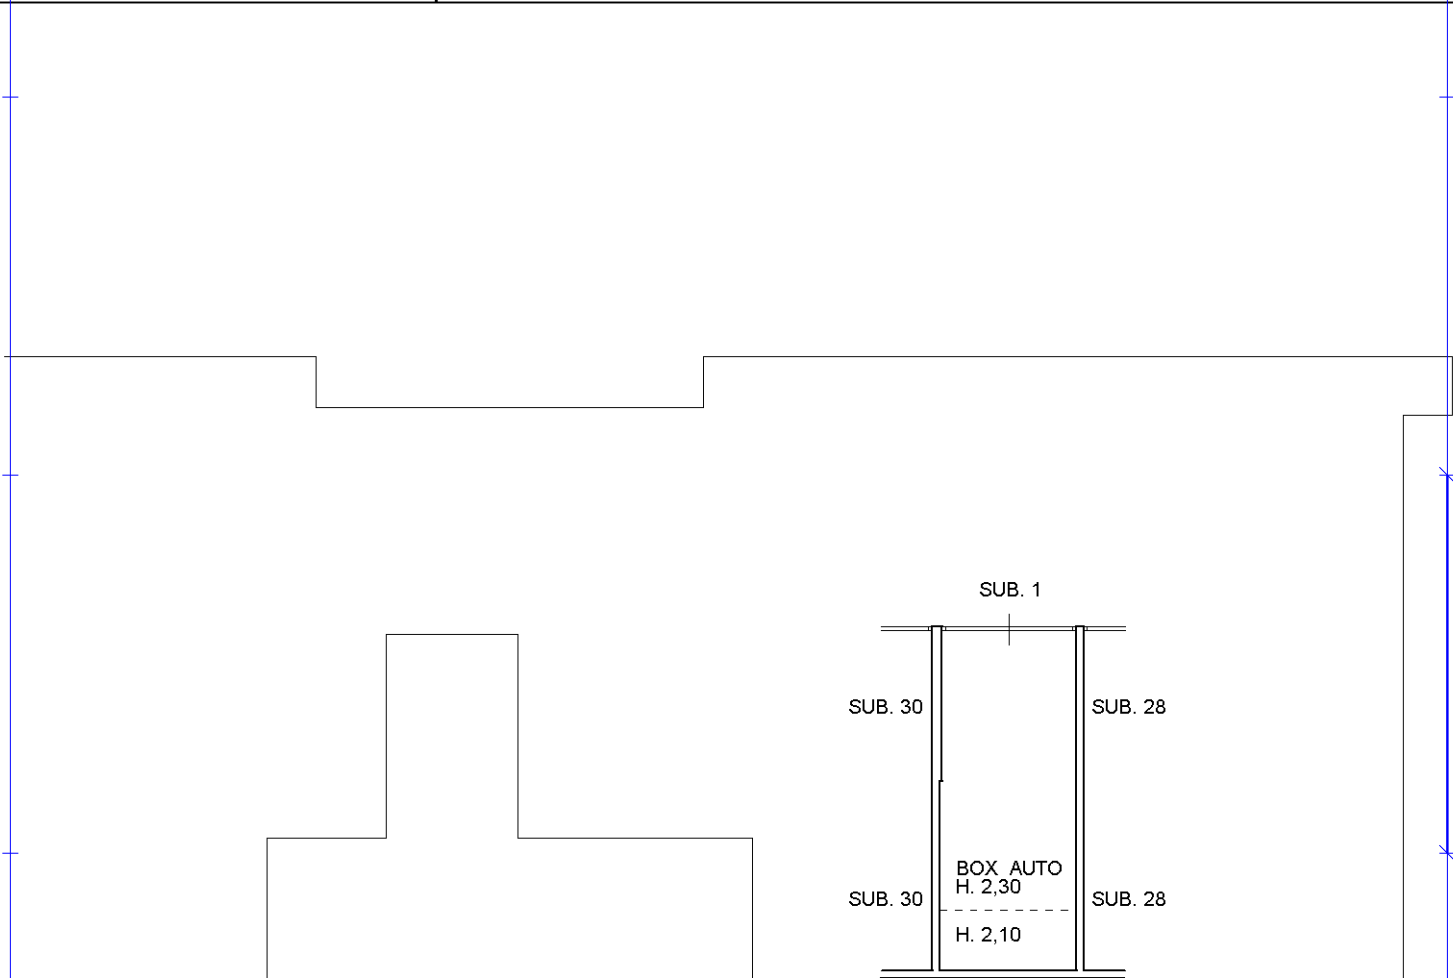

PIANO PRIMO SOTTOSTRADA

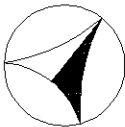

NORD

Ultima planimetria in atti