

Agenzia del Territorio
CATASTO FABBRICATI
Ufficio Provinciale di
Bergamo

Dichiarazione protocollo n. BG0182429 del 03/06/2009

Planimetria di u.i.u. in Comune di Oneta

Via Papa Giovanni Xxiii

civ. SN

Identificativi Catastali:

Sezione: ON

Foglio: 10

Particella: 3580

Subalterno: 7

Compilata da:

Cattaneo Davide

Iscritto all'albo:


Geometri

Prov. Bergamo

N. 2852

Scheda n. 1

Scala 1:200

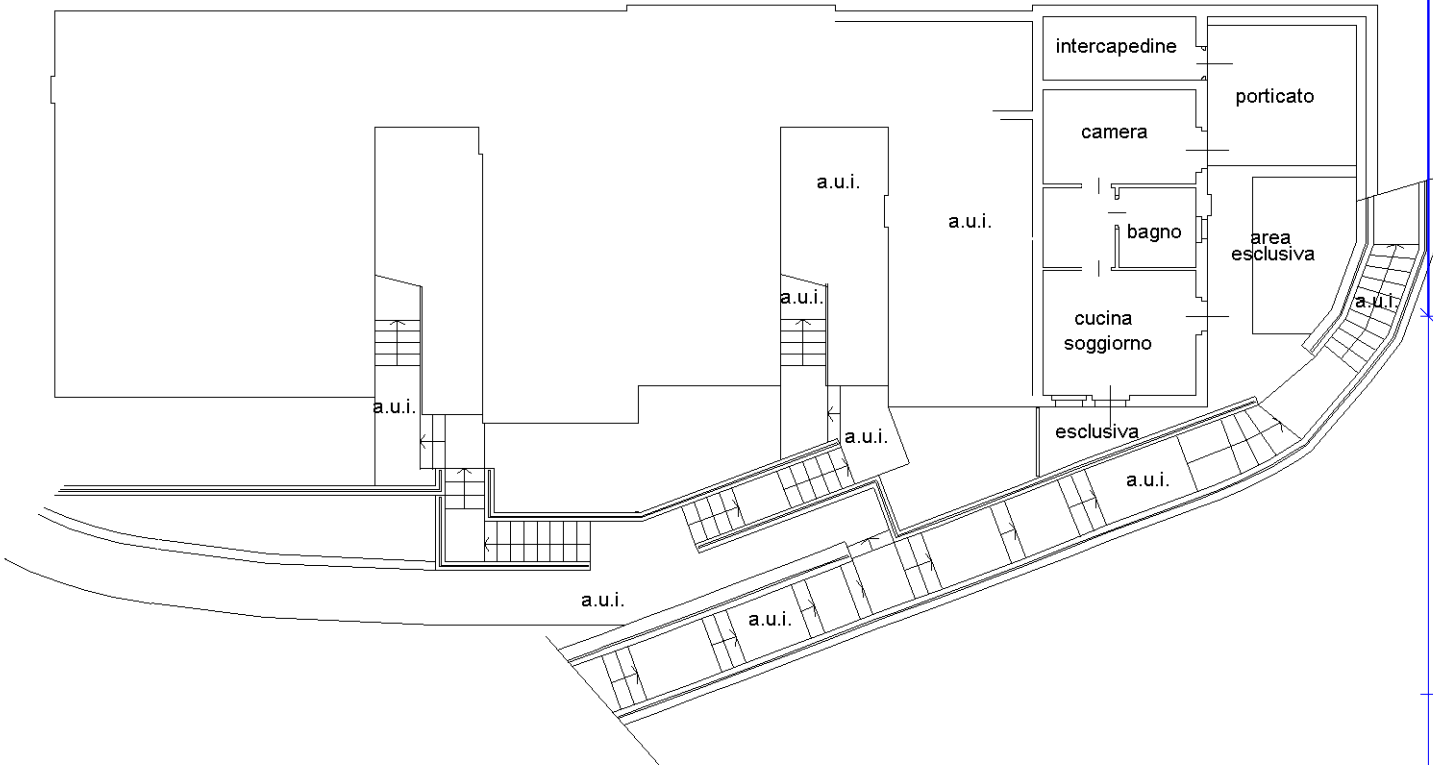

Piano Seminterrato h=2.55

Ultima planimetria in atti