

**Agenzia del Territorio
CATASTO FABBRICATI
Ufficio Provinciale di
Bergamo**

Dichiarazione protocollo n. BG0039595 del 17/02/2004

Planimetria di u.i.u. in Comune di Rovetta

Via Vittorio Veneto

civ. 3

Identificativi Catastali:

Sezione:

Foglio: 27

Particella: 2356

Subalterno: 715

Compilata da:

Stabilini Angelo

Iscritto all'albo:


Geometri

Prov. Bergamo


N. 1283

Scheda n. 1

Scala 1:200

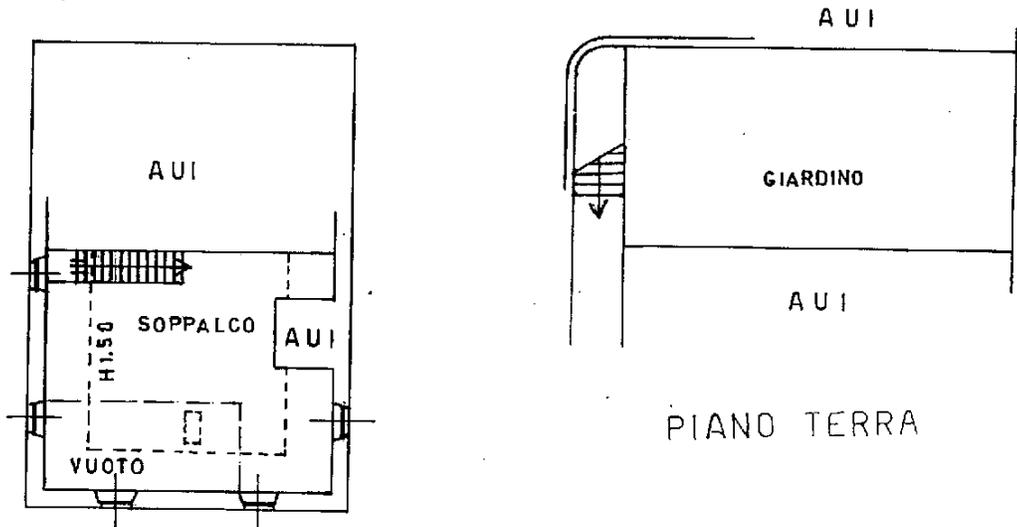

PIANO TERZO
H.M. 1.88

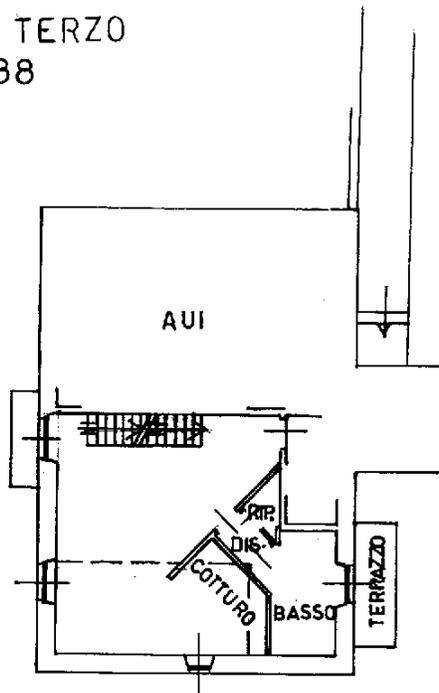

PIANO SECONDO
H.2.55



Catasto dei Fabbricati - Situazione al 21/11/2024 - Comune di ROVETTA(H615) - < Foglio 27 - Particella 2356 - Subalterno 715 >
VIA VITTORIO VENETO n. 3 Piano T-2 - 3

Ultima planimetria in atti